


* Spülen in Elektrolyse


** Abwasserpeidel

⊕ Abwasserpeidel event. ohne Filter (Schwefelwasserstoff)

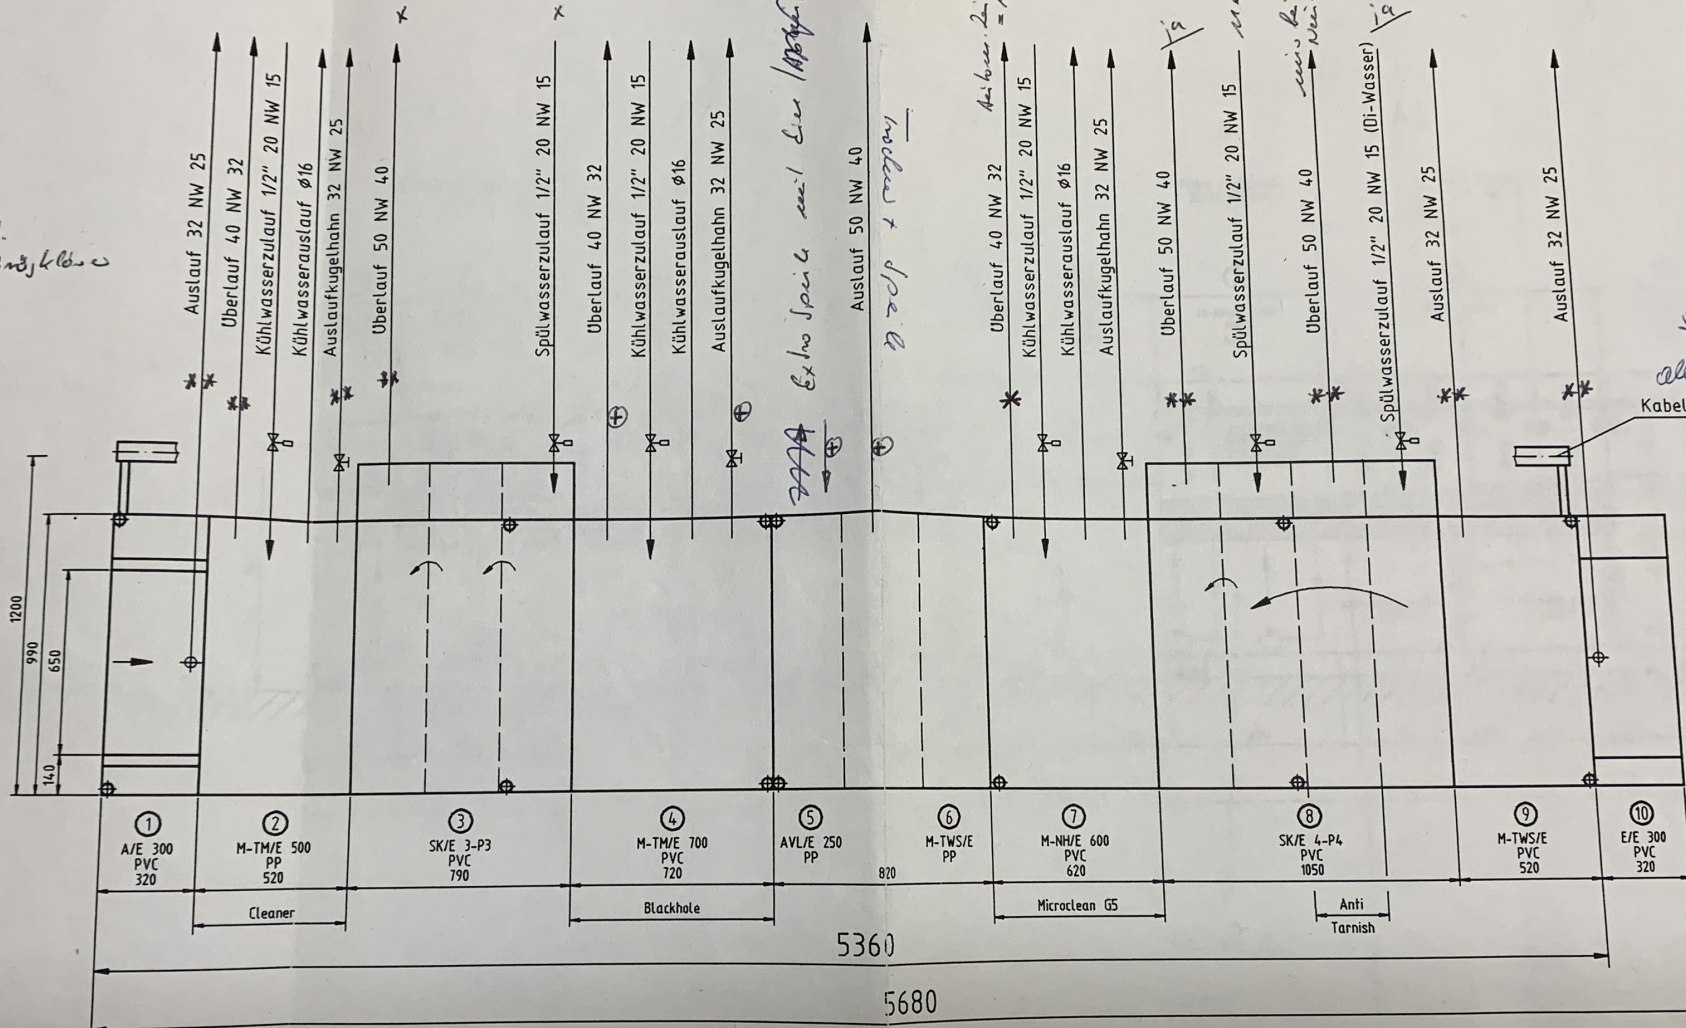


5x + 24h

alle Kabel
Kabelkanal

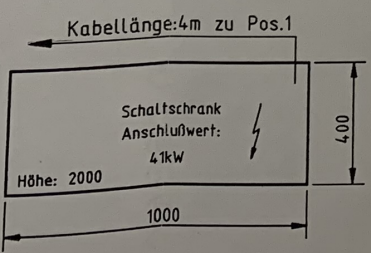

Ohne unsere vorherige Zustimmung darf diese Unterlage weder vervielfältigt, noch Dritten zugänglich gemacht werden und sie darf durch den Empfänger oder Dritte auch nicht in anderer Weise mißbräuchlich verwendet werden.	Laufrichtung von links nach rechts		Maßstab 1:20
	Direction of running is from left to right		Fundamentplan Foundation drawing Plan d'implantation
Without our preceding agreement it is neither allowed to duplicate this document nor is it allowed to make it accessible to a third party and it may also not be misused in any other way by the recipient or by a third party.	Datum	Name	Masch.Nr. 877
	Bearb. 22/04/1996	Kasten	
Sans notre accord précédent, il est interdit de multiplier ce document et passer à de tiers et il est également interdit pour le destinataire d'utiliser ce document d'une	Gepr.	Müller	Blackhole 1-Stufen-Anlage 0,3 m/min. Verrohrung
	Norm		

Anlagen zur Oberflächenbehandlung von Leiterplatten	FP910326	Blatt 1

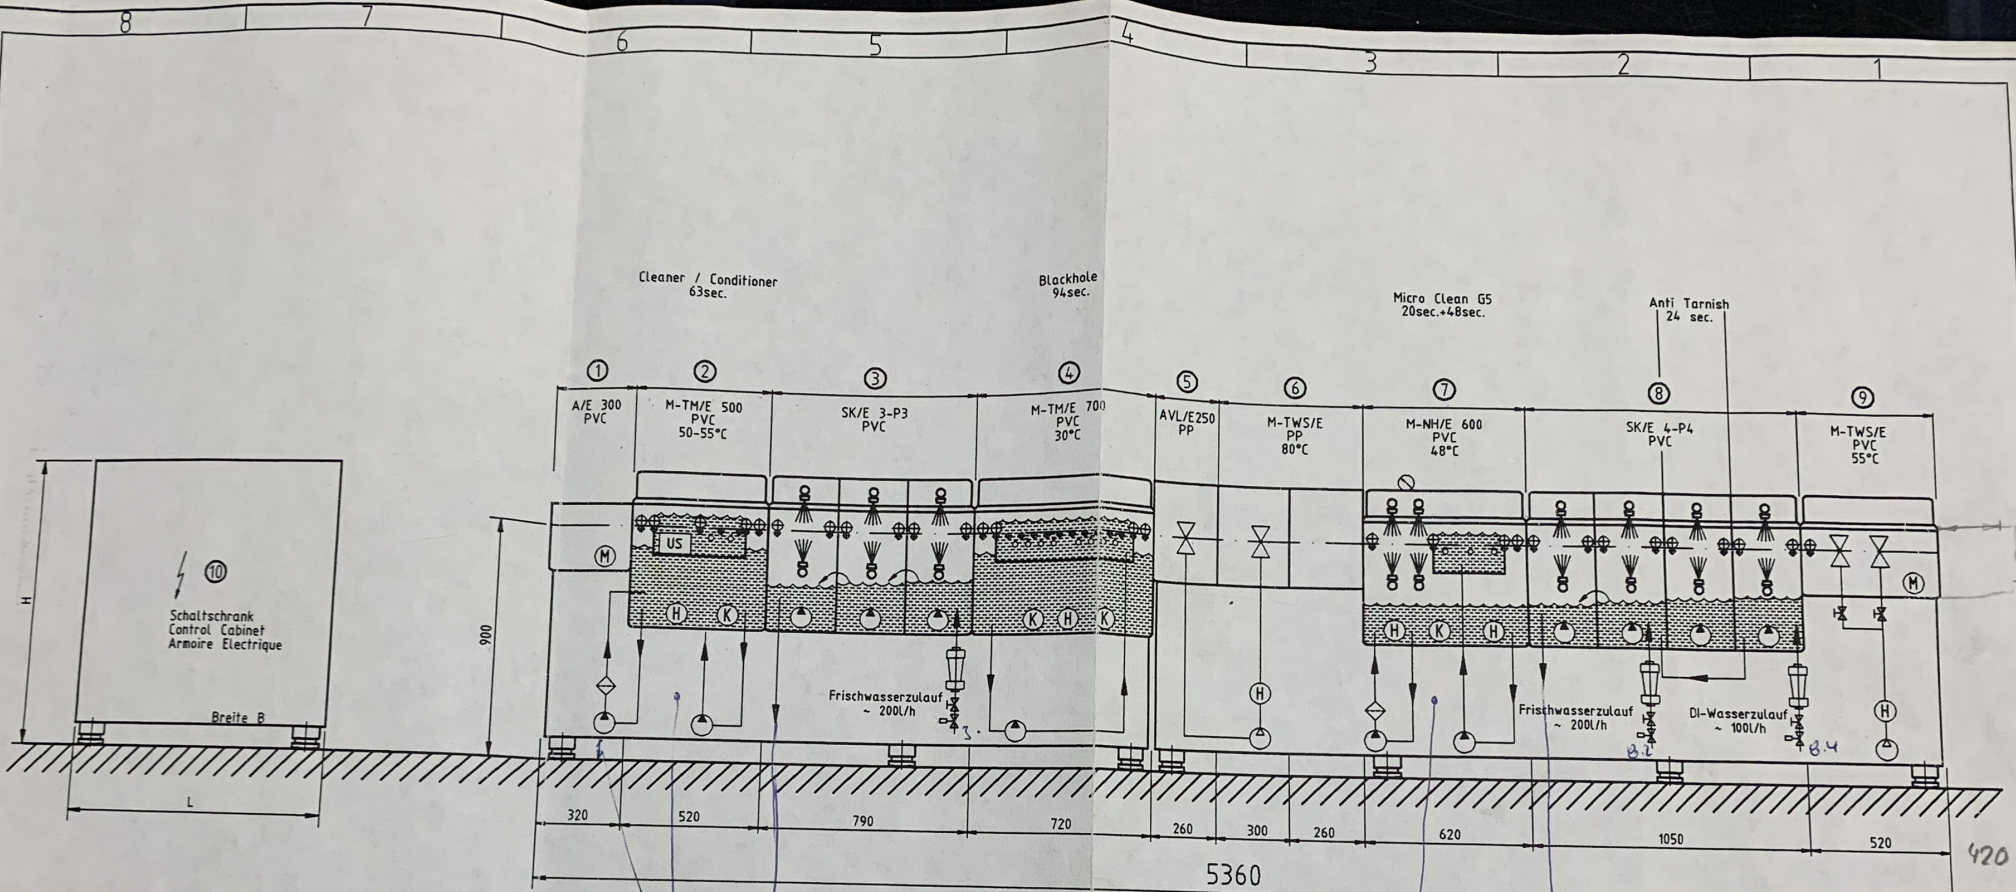

Cleaner / Conditioner
63sec.

Blackhole
94sec.

Micro Clean G5
20sec.+48sec.

Anti Tarnish
24 sec.

Schaltschrank
Control Cabinet
Armoire Electrique

Breite B

900

Frischwasserzulauf
~ 200L/h

Frischwasserzulauf
~ 200L/h

DI-Wasserzulauf
~ 100L/h

5360

420

*5 sec
15 sec*

Abwasser

cu Reibspw

cu Reibspw

20-25 cu/lb

(ohne!)

Abwasserbehandl.

- ⊙ Pumpe
- ⊖ Gebläse
- ⊕ Heizung
- ⊕ Kühlung
- ⊕ Motor
- ⊕ Filter
- ▽ Messerdüse
- 📏 Volumenstrommesser
- ⊕ Magnetventil
- ⊕ Absperrarmatur
- ⊕ Ultraschall

Ohne unsere vorherige Zustimmung darf diese Unterlage weder vervielfältigt, noch Dritten zugänglich gemacht werden und sie darf durch den Empfänger oder Dritte auch nicht in anderer Weise mißbräuchlich verwendet werden. Without our preceding agreement it is neither allowed to duplicate this document nor is it allowed to make it accessible to a third party and it may also not be missued in any other way by the the recipient or by a third party. Sans notre accord précédent, il est interdit de multiplier ce document et passer à de tiers et il est également interdit pour le destinataire ou de d'utiliser ce document d'une façon abusiv.	Laufrichtung von links nach rechts Direction of running is from left to right Sens de travail de gauche à droite	Maßstab 1:20 Angebotszeichnung Quotation drawing Plan de l'offre	
	Datum Name Bearb. 31/07/1995 Kasten Gepr. Norm	Blackhole 1-Stufen-Anlage 0,3 m/min.	
EDV Nr. C:\A\AN\AN016295		AN016295	